



Nord

© GeoBasis-DE/LGB, dl-de/by-2-0

Städtebauliche Planung  
**Stadt Land BREHM** Planungsbüro für Stadt und Landschaft  
Schulweg 1  
15711 Königs Wusterhausen

Maßnahmenträger  
Gemeinde Märkische Heide, OT Groß Leuthen  
Schlossstraße 13a  
15913 Märkische Heide

Projekt  
Bebauungsplan "Revitalisierung KFL-Gelände",  
Gemeinde Märkische Heide, OT Groß Leuthen

Darstellung  
Geltungsbereich auf Orthophoto  
M 1:2000  
Stand 12.03.2024



© GeoBasis-DE/LGB, dl-de/by-2.0

Städtebauliche Planung  
**Stadt Land BREHM**  
 Planungsbüro für Stadt und Landschaft  
 Schulweg 1  
 15711 Königs Wusterhausen

Maßnahmenträger  
 Gemeinde Märkische Heide, OT Groß Leuthen  
 Schlosstraße 13a  
 15913 Märkische Heide

Projekt  
 Bebauungsplan "Revitalisierung KFL-Gelände",  
 Gemeinde Märkische Heide, OT Groß Leuthen

Darstellung  
**Topografische Karte Brandenburg**  
 M 1:5000  
 Stand 12.03.2024



© GeoBasis-DE/LGB, dl-de/by-2-0

Städtebauliche Planung  
**Stadt Land BREHM**  
Planungsbüro für Stadt und Landschaft  
Schulweg 1  
15711 Königs Wusterhausen

Maßnahmenträger  
Gemeinde Märkische Heide, OT Groß Leuthen  
Schlossstraße 13a  
15913 Märkische Heide

Projekt  
Bebauungsplan "Revitalisierung KFL-Gelände",  
Gemeinde Märkische Heide, OT Groß Leuthen

Darstellung  
**Konzept Bestand**  
M 1:2000  
Stand 12.03.2024



Städtebauliche Planung

Stadt  
Land  
**BREHM**

Planungsbüro für Stadt und Landschaft  
Schulweg 1  
15711 Königs Wusterhausen

Maßnahmenträger


Gemeinde Märkische Heide, OT Groß Leuthen  
Schlossstraße 13a  
15913 Märkische Heide

Projekt

Bebauungsplan "Revitalisierung KFL-Gelände",  
Gemeinde Märkische Heide, OT Groß Leuthen

Darstellung

**Konzept Bestand Perspektive**  
M 1:2000  
Stand 12.03.2024

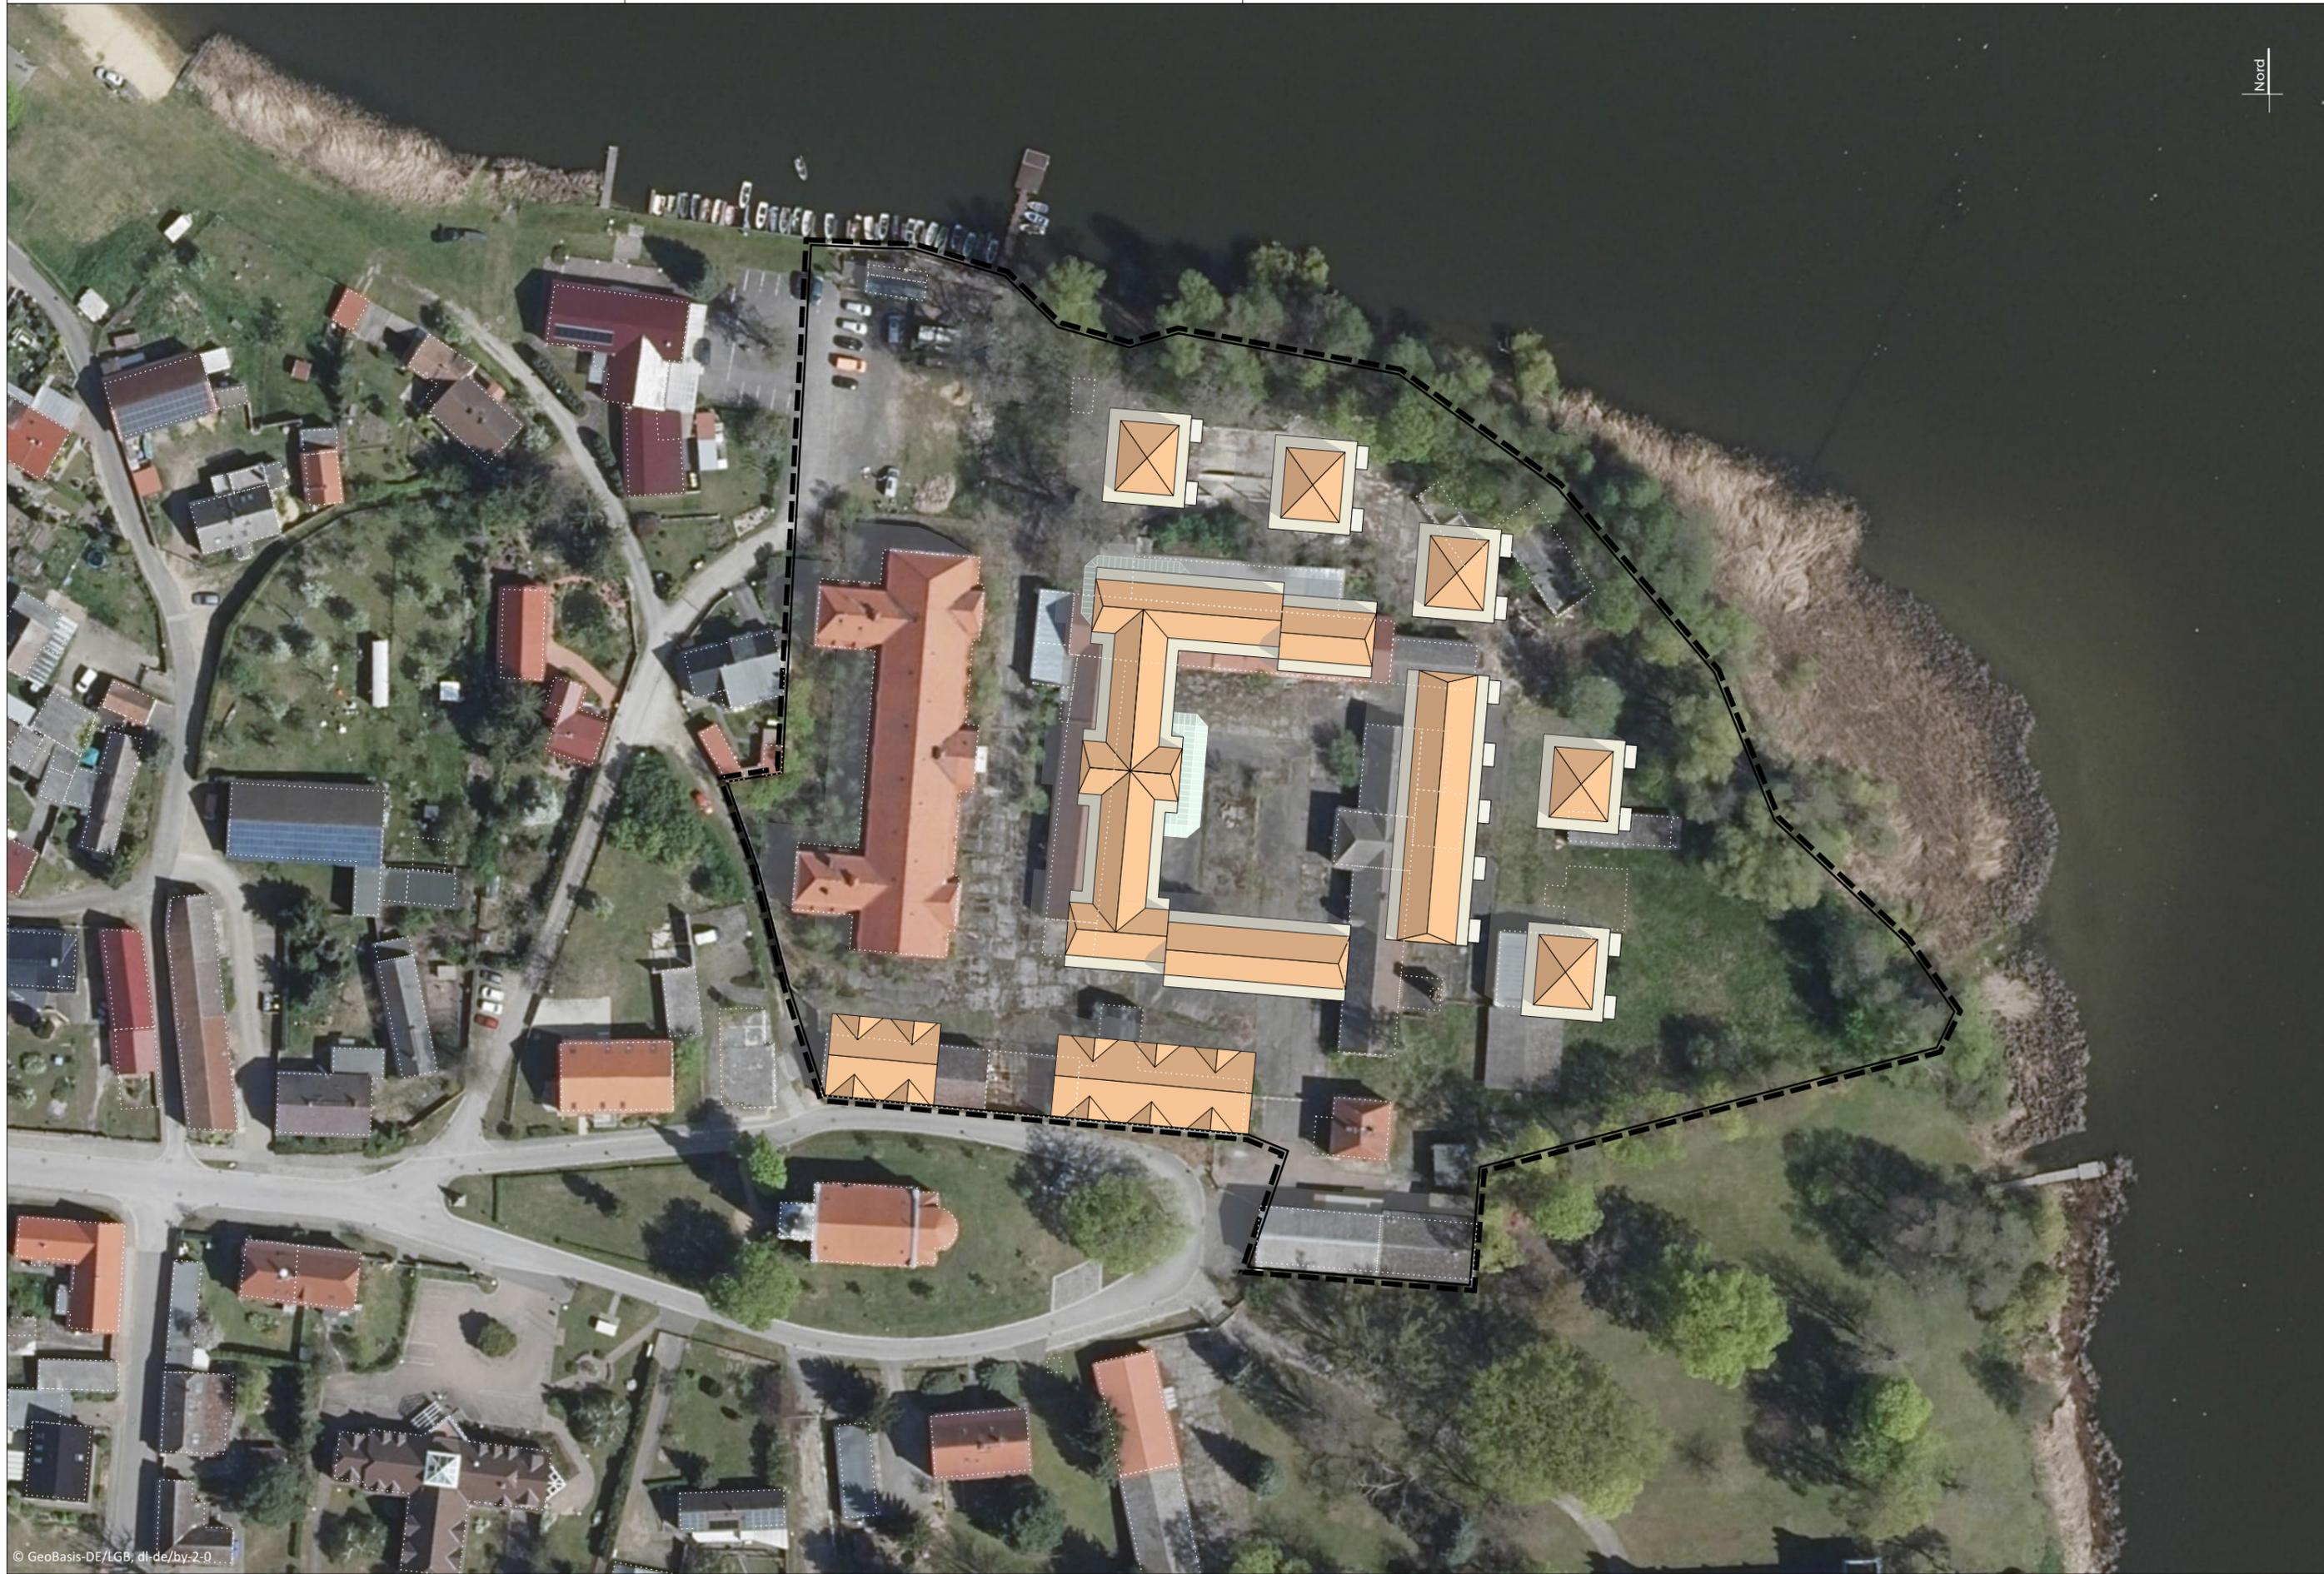

© GeoBasis-DE/LGB, dl-de/by-2.0

Städtebauliche Planung  
**Stadt Land BREHM**  
Planungsbüro für Stadt und Landschaft  
Schulweg 1  
15711 Königs Wusterhausen

Maßnahmenträger  
Gemeinde Märkische Heide, OT Groß Leuthen  
Schlossstraße 13a  
15913 Märkische Heide

Projekt  
Bebauungsplan "Revitalisierung KFL-Gelände",  
Gemeinde Märkische Heide, OT Groß Leuthen

Darstellung  
Konzept Variante 04 auf DOP20  
M 1:2000  
Stand 12.03.2024



- Allgemeines Wohnen
- Altersgerechtes Wohnen
- Hostel
- Kunst- und Handwerksgerberbe
- Bistro / Café
- Restaurant
- Marktplatz
- Praxen
- Apotheke
- Fahrradverleih / Werkstatt
- Spielfläche
- Trimm-dich-Pfad
- unverbauter Seeblick

Nord

Rundwanderweg  
Groß Leuthener See


© GeoBasis-DE/LGB, dl-de/by-2-0

Städtebauliche Planung  
**Stadt Land BREHM**  
 Planungsbüro für Stadt und Landschaft  
 Schulweg 1  
 15711 Königs Wusterhausen

Maßnahmenträger  
 Gemeinde Märkische Heide, OT Groß Leuthen  
 Schlosstraße 13a  
 15913 Märkische Heide

Projekt  
 Bebauungsplan "Revitalisierung KFL-Gelände",  
 Gemeinde Märkische Heide, OT Groß Leuthen

Darstellung  
**Konzept Variante 04**  
 M 1:2000  
 Stand 12.03.2024

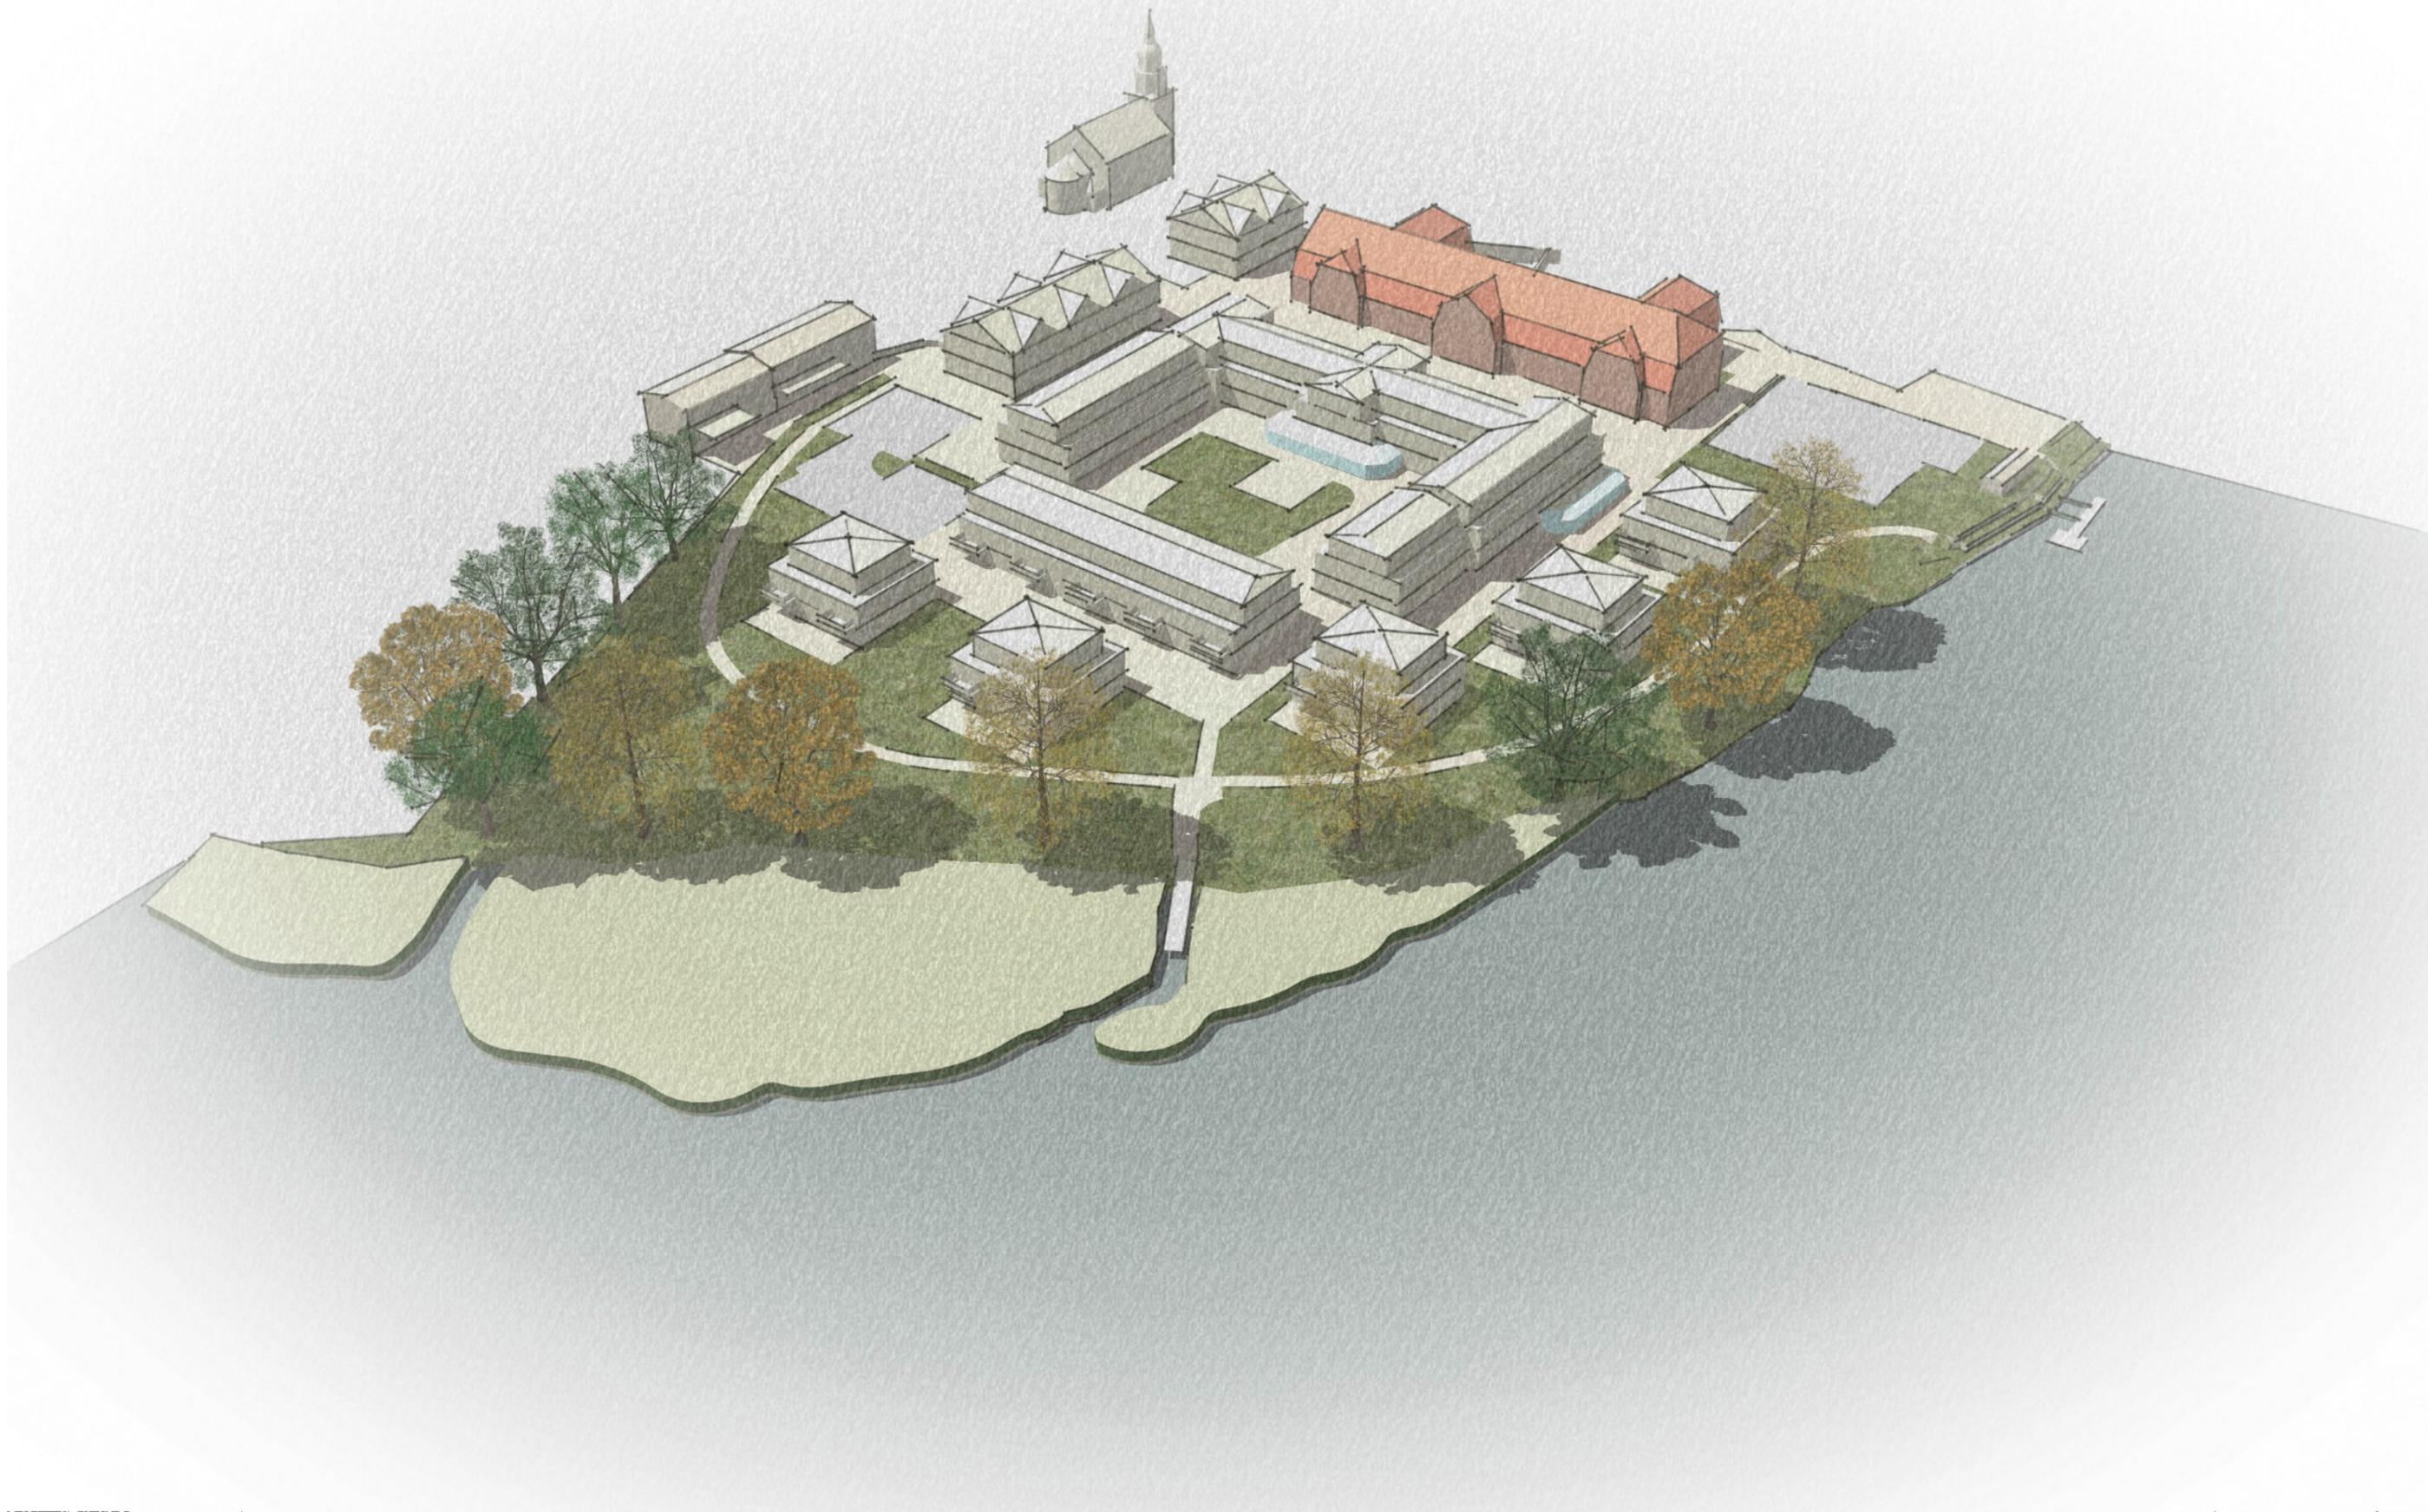

Städtebauliche Planung

Stadt  
Land  
**BREHM**

Planungsbüro für Stadt und Landschaft  
Schulweg 1  
15711 Königs Wusterhausen

Maßnahmenträger


Gemeinde Märkische Heide, OT Groß Leuthen  
Schlossstraße 13a  
15913 Märkische Heide

Projekt

Bebauungsplan "Revitalisierung KFL-Gelände",  
Gemeinde Märkische Heide, OT Groß Leuthen

Darstellung

**Konzept Variante 04 Perspektive**  
M kein Maßstab  
Stand 12.03.2024

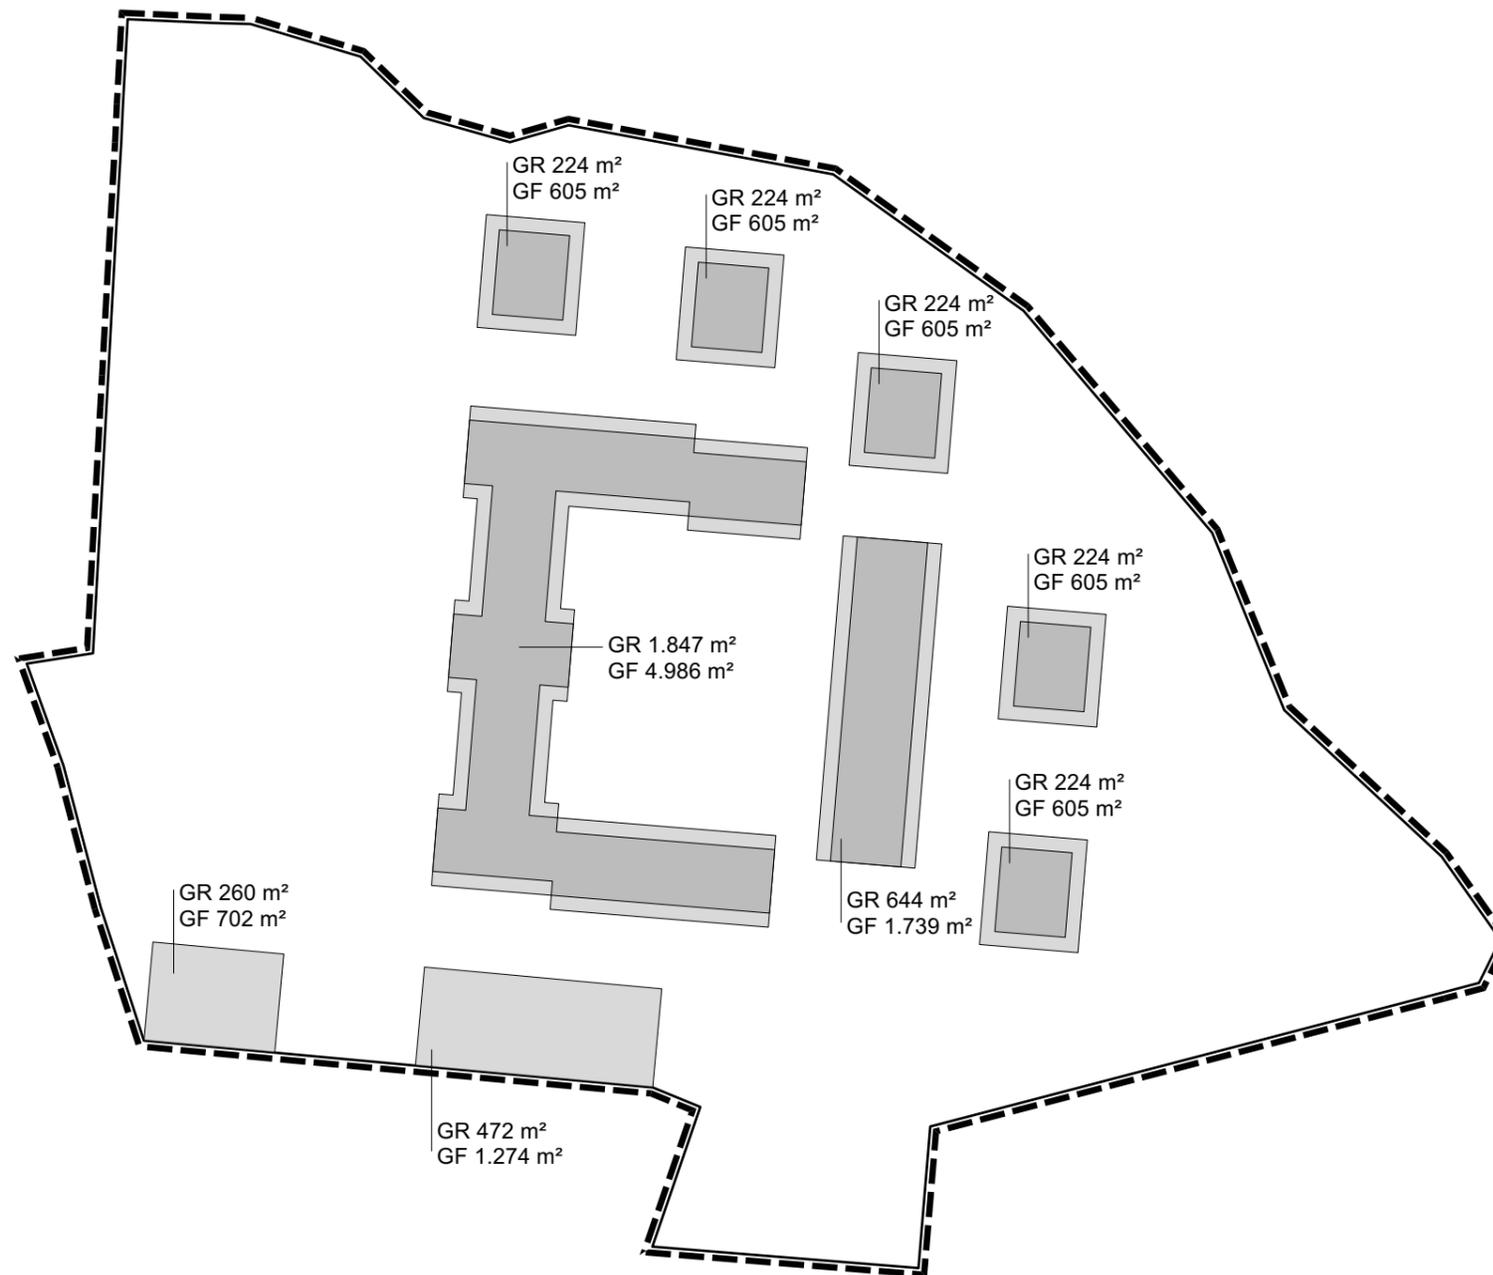

GR gesamt 4.344 m<sup>2</sup>  
 GF gesamt 11.726 m<sup>2</sup>